


План застройки (региональный чемпионат по стандартам WorldSkills, г. Омск).

Главный корпус

Корпус учебно-производственных мастерских

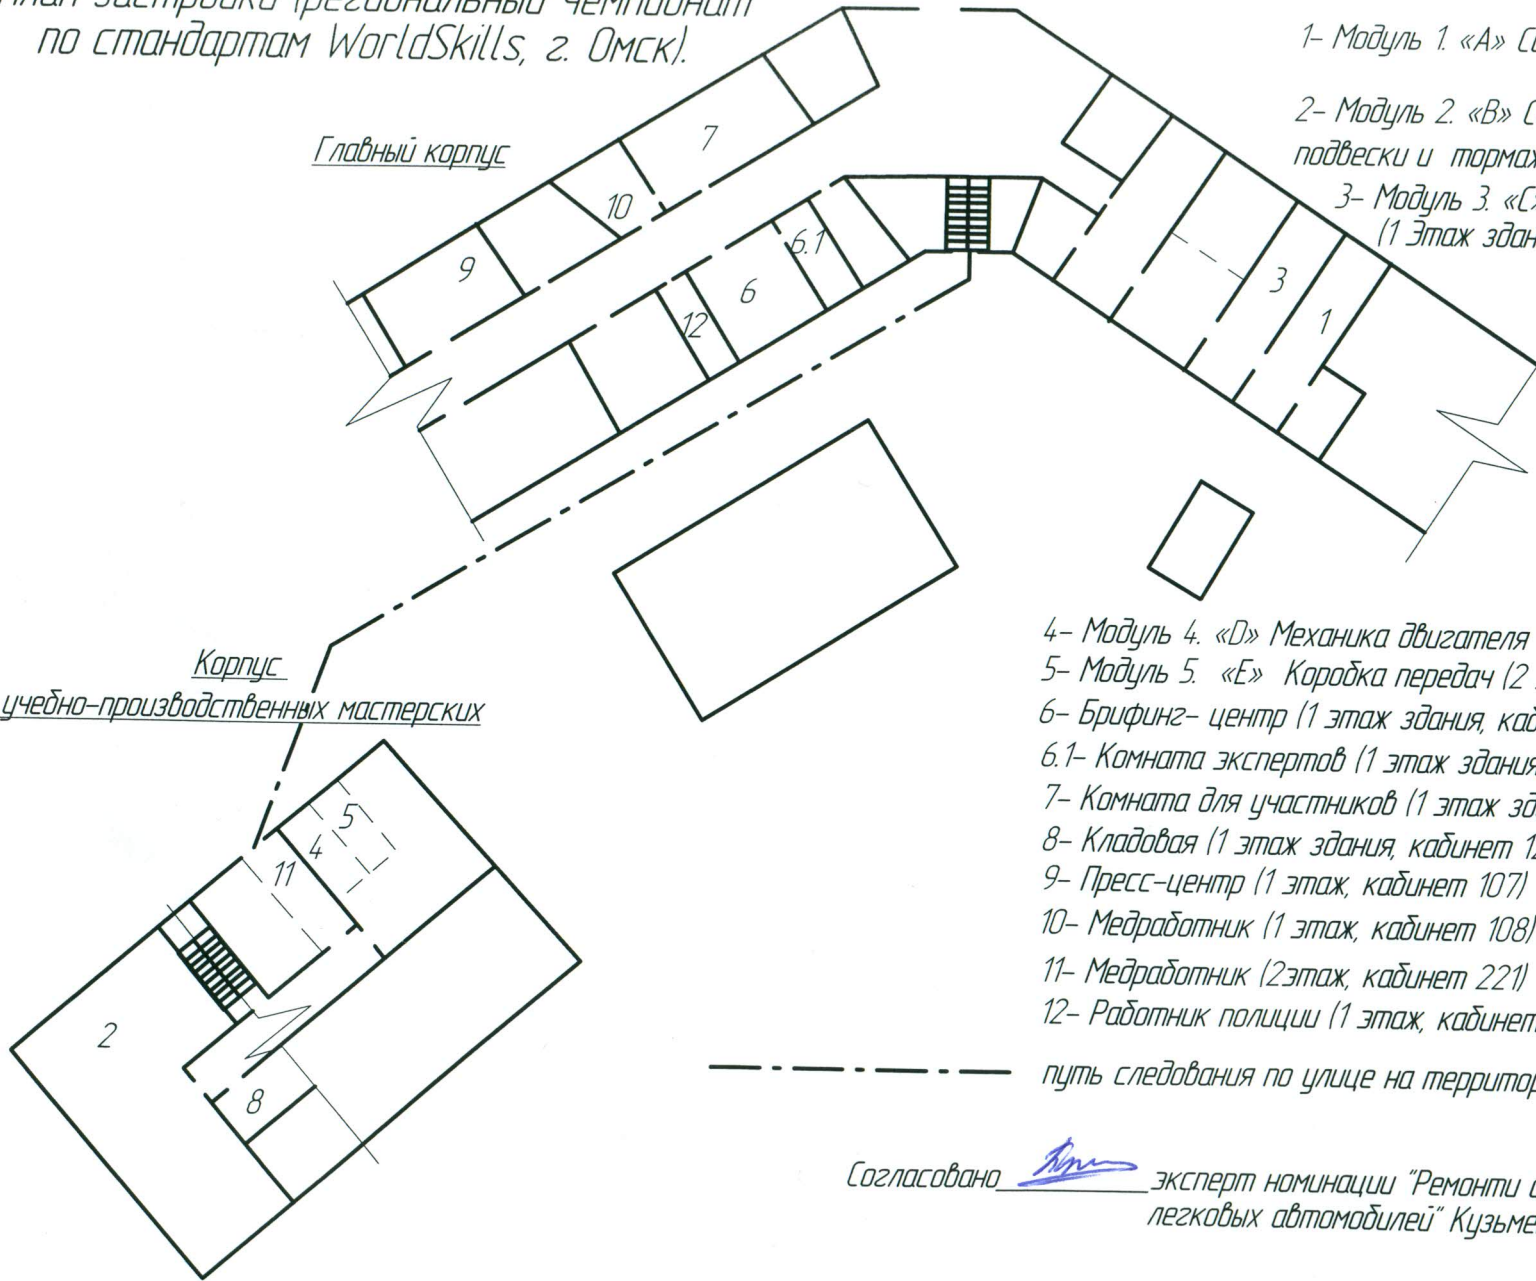

- 1- Модуль 1. «А» Система управления двигателем (1 Этаж здания, кабинет 117)
- 2- Модуль 2. «В» Системы рулевого управления, подвески и торможения (1 Этаж здания, кабинет 124)
- 3- Модуль 3. «С» Электрические системы (1 Этаж здания, кабинет 116)

- 4- Модуль 4. «D» Механика двигателя (2 Этаж здания, кабинет 222)
- 5- Модуль 5. «E» Коробка передач (2 Этаж здания, кабинет 222)
- 6- Брифинг- центр (1 этаж здания, кабинет 101)
- 6.1- Комната экспертов (1 этаж здания, кабинет 101А)
- 7- Комната для участников (1 этаж здания, кабинет 109)
- 8- Кладовая (1 этаж здания, кабинет 123)
- 9- Пресс-центр (1 этаж, кабинет 107)
- 10- Медработник (1 этаж, кабинет 108)
- 11- Медработник (2этаж, кабинет 221)
- 12- Работник полиции (1 этаж, кабинет 102)

----- путь следования по улице на территории учебного заведения

Согласовано Кузьменко эксперт номинации "Ремонт и обслуживание легковых автомобилей" Кузьменко Б.И.